


LAS REDUCCIONES DE ACCESIBILIDAD VARIAN DESDE 0" HASTA LA ALTURA MÁXIMA PERMITIDA POR EL CÓDIGO.

VISTA A DETALLE DE PLANO

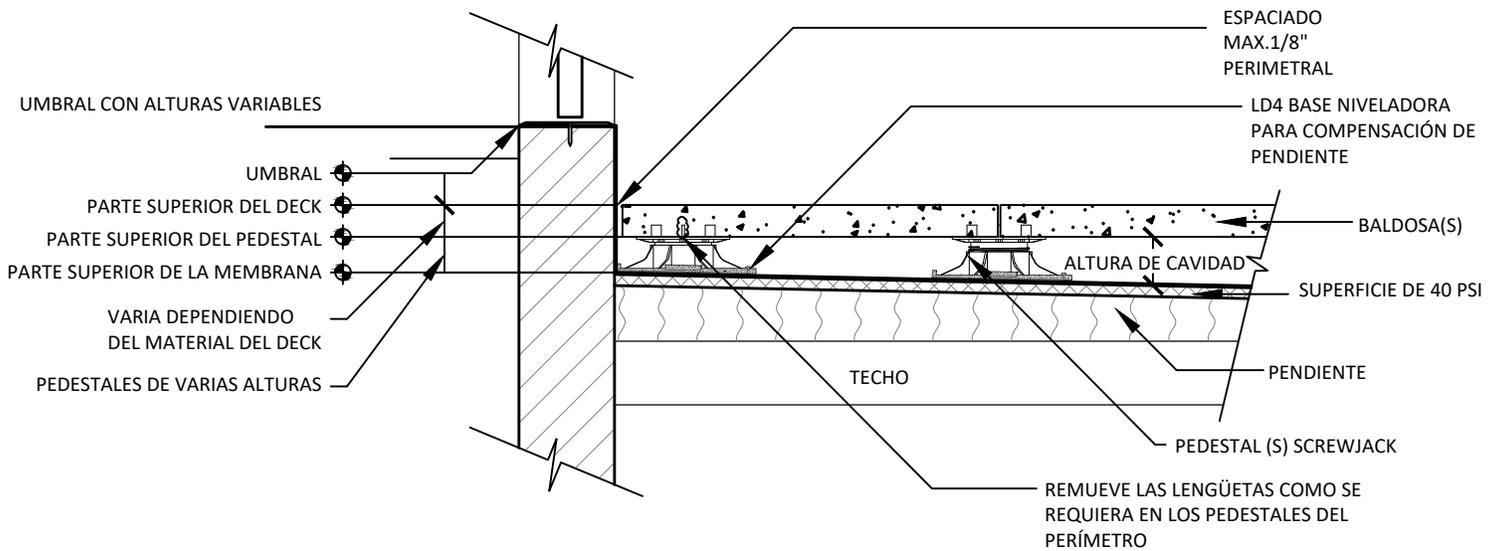

A1 DETALLE DE LA COLOCACION DE PEDESTALES EN UMBRAL

NOTAS GENERALES: APLICA A TODOS LOS PRODUCTOS ANTERIORES

1. LA INSTALACIÓN DEBE DE COMPLETARSE DE ACUERDO CON LAS ESPECIFICACIONES DE BISON.
2. DIBUJOS NO ESCALADOS
3. NOTA DEL CONTRATISTA: PARA MÁS INFORMACIÓN DE LOS PRODUCTOS Y COMPAÑÍA, VISITE www.Bisonip.mx

A COLOCACIÓN EN UMBRAL

VISTA AMPLIADA DE PLANTA Y VISTA DE SECCIÓN