



COLOCACIÓN PERIMETRAL EN ESPACIOS CON CANTO

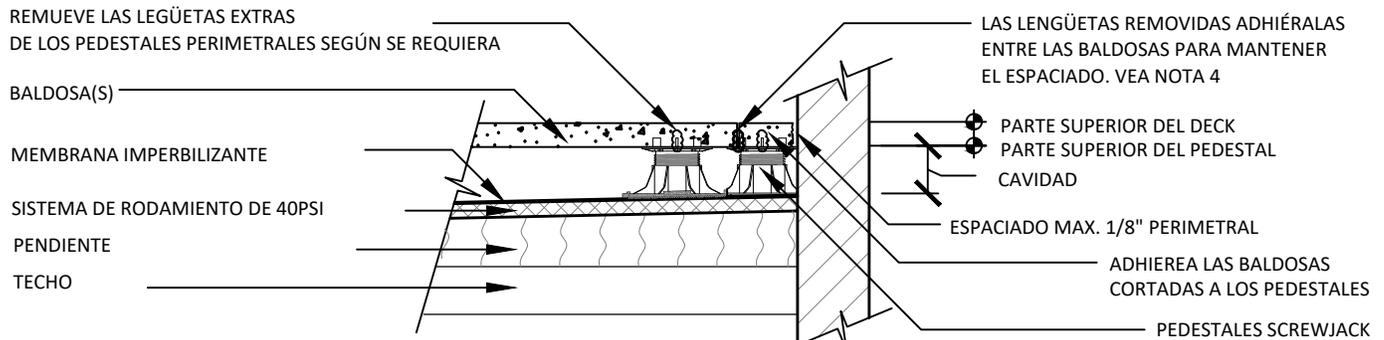

COLOCACIÓN DE BALDOSAS CORTADAS EN ESPACIOS ESTRECHOS

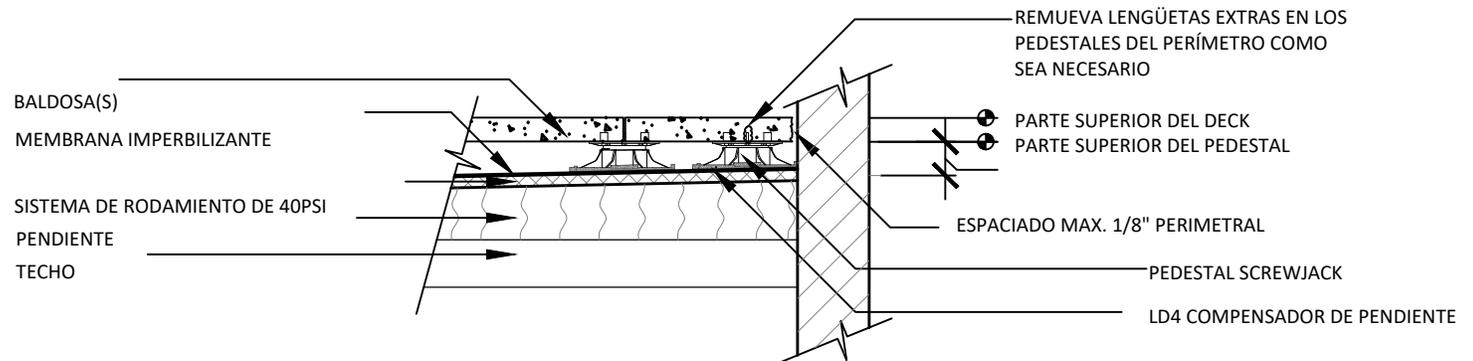


COLOCACIÓN PERIMETRAL DE BALDOSAS CORTADAS

NOTAS GENERALES: APLICA A TODOS LOS PRODUCTOS ANTERIORES

1. LA INSTALACIÓN DEBE DE COMPLETARSE DE ACUERDO CON LAS ESPECIFICACIONES DE BISON.

2. DIBUJOS NO ESCALADOS

3. NOTA DEL CONTRATISTA: PARA MÁS INFORMACIÓN DE LOS PRODUCTOS Y COMPAÑÍA, VISITE www.Bisonip.mx

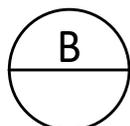

COLOCACIÓN DE PERÍMETRO

COLOCACIÓN DE PEDESTALES PERIMETRALES DEBAJO DE BALDOSAS CORTADAS