


### VISTA A DETALLE DE PLANO

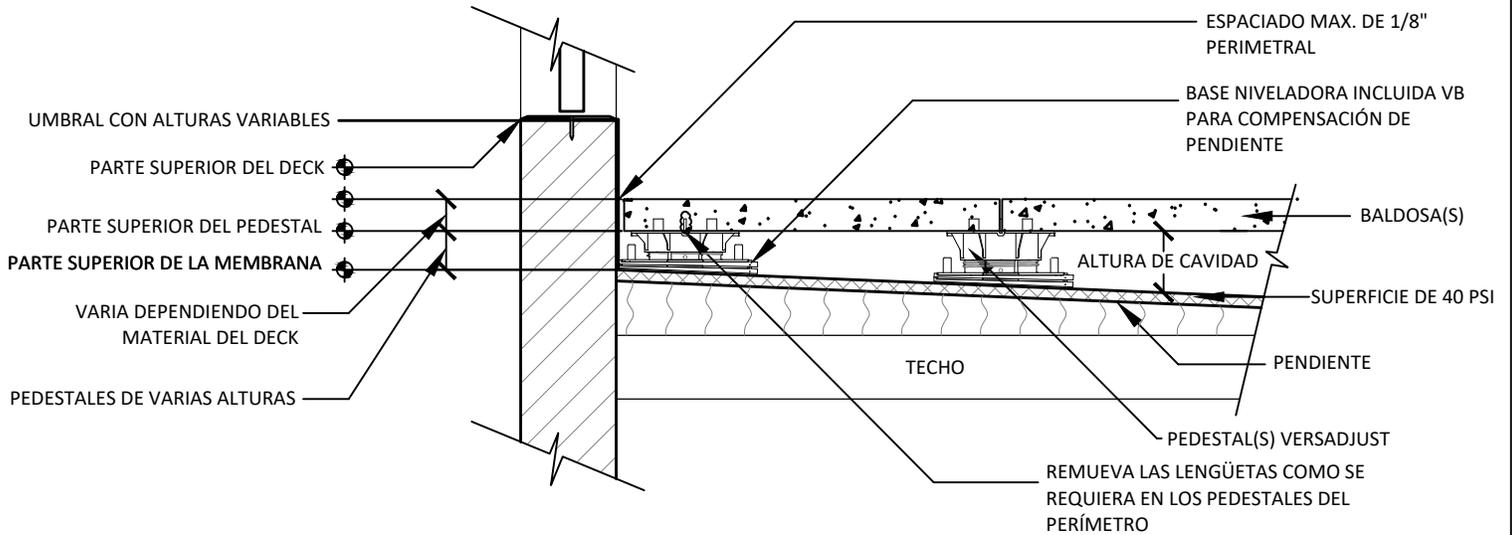


### DETALLE DE LA COLOCACION DE PEDESTALES EN UMBRAL

**NOTAS GENERALES:** APLICA A TODOS LOS PRODUCTOS ANTERIORES

1. LA INSTALACIÓN DEBE DE COMPLETARSE DE ACUERDO CON LAS ESPECIFICACIONES DE BISON.

2. DIBUJOS NO ESCALADOS

3. NOTA DEL CONTRATISTA: PARA MÁS INFORMACIÓN DE LOS PRODUCTOS Y COMPAÑÍA, VISITE [www.Bisonip.mx](http://www.Bisonip.mx)

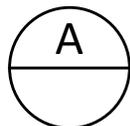

### COLOCACIÓN EN UMBRAL

VISTA AMPLIADA DE PLANTA Y VISTA DE SECCIÓN