


VISTA DEL PLANO A DETALLE

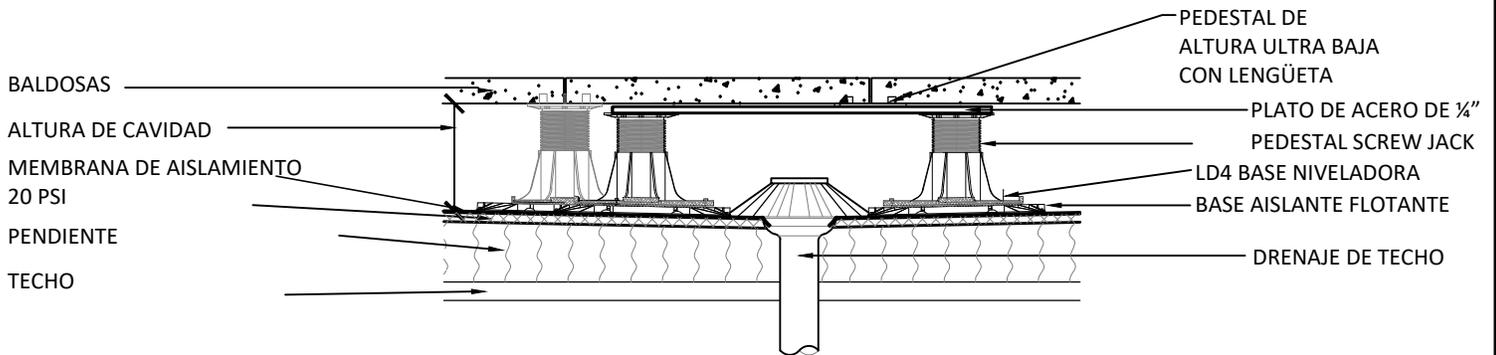

A1 DETALLE DE LA COLOCACIÓN DE PEDESTALES PARA DRENAJE

NOTAS GENERALES: APLICA A TODOS LOS PRODUCTOS ANTERIORES

1. LA INSTALACIÓN DEBE DE COMPLETARSE DE ACUERDO CON LAS ESPECIFICACIONES DE BISON.

2. DIBUJOS NO ESCALADOS

3. NOTA DEL CONTRATISTA: PARA MÁS INFORMACIÓN DE LOS PRODUCTOS Y COMPAÑÍA, VISITE www.Bisonip.mx

E COLOCACIÓN DE DRENAJE

VISTA A DETALLE Y SECCIÓN DEL PLANO