



COLOCACIÓN PERIMENTAL EN ESPACIOS CON CANTO

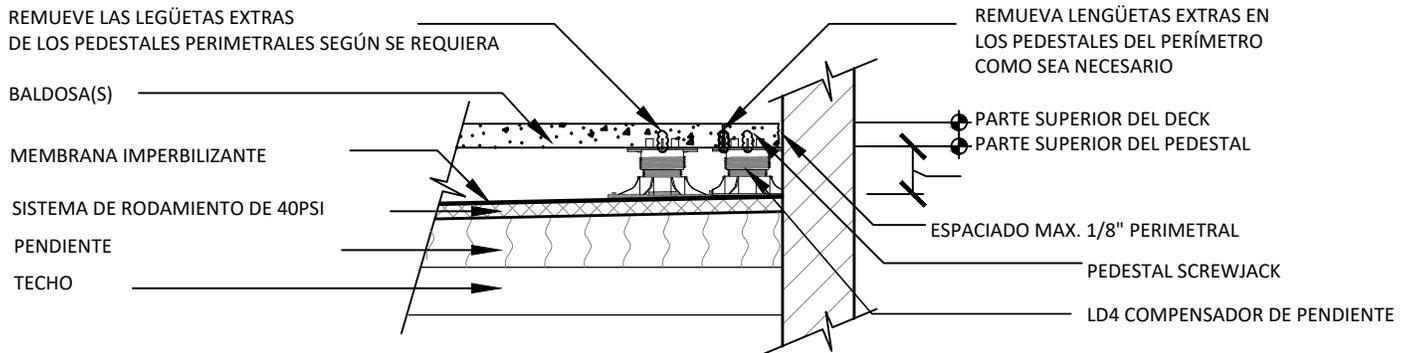

COLOCACIÓN DE BALDOSAS CORTADAS EN ESPACIOS ESTRECHOS

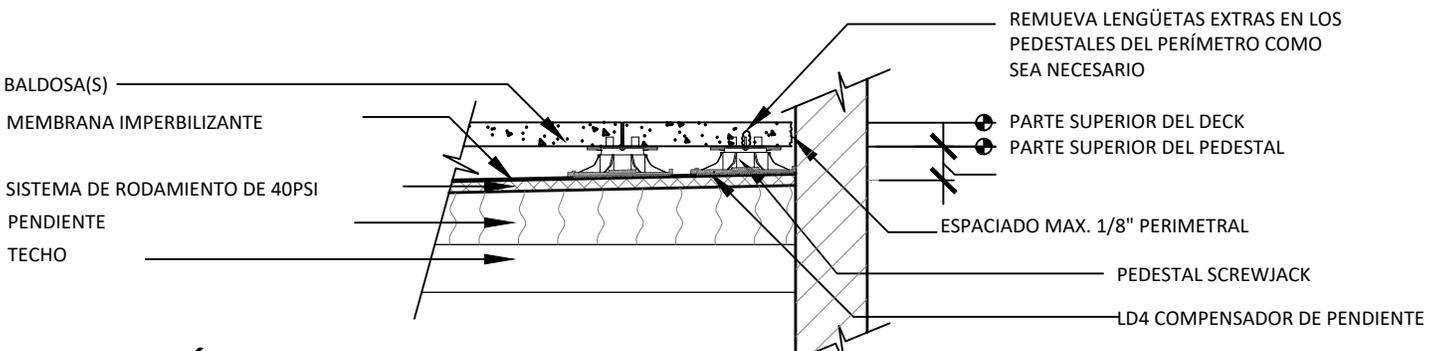

COLOCACIÓN PERIMETRAL DE BALDOSAS CORTADAS

NOTAS GENERALES: APLICA A TODOS LOS PRODUCTOS ANTERIORES

1. LA INSTALACIÓN DEBE DE COMPLETARSE DE ACUERDO CON LAS ESPECIFICACIONES DE BISON.
2. DIBUJOS NO ESCALADOS
3. NOTA DEL CONTRATISTA: PARA MÁS INFORMACIÓN DE LOS PRODUCTOS Y COMPAÑÍA, VISITE www.Bisonip.mx
4. "ADHIERE" - EL INSTALADOR DEBE DE ADHERIR CON ADHESIVO COSNTRUCTIVO DE POLIURETANO.

B **COLOCACIÓN DE PERÍMETRO**
COLOCACIÓN DE PEDESTALES PERIMETRALES DEBAJO DE BALDOSAS CORTADAS