





EN CASO DE QUE EXISTAN BALDOSAS CORTADAS EN EL PERÍMETRO PUEDE SER NECESARIO AGREGARLE SOPORTE EN EL ESPACIO VACÍO CREADO POR LA CHAROLA, EN ESTE CASO LAS CALZAS B11 Y PS1 PUEDEN CORTARSE A LA MITAD Y COLOCARSE UNA SOBRE OTRA PARA MANTENER LAS BALDOSAS NIVELADAS, ADHIERA LAS CALZAS ENTRE SI Y AL PEDESTAL CON ADHESIVO CONSTRUCTIVO SI ES NECESARIO. LOS PEDESTALES PUEDEN INVERTIRSE PARA PROPORCIONAR SOPORTE EN ALGUNAS OCASIONES.
(CONSULTE EL DETALLE DE COLOCACIÓN PERIMETRAL B-043)

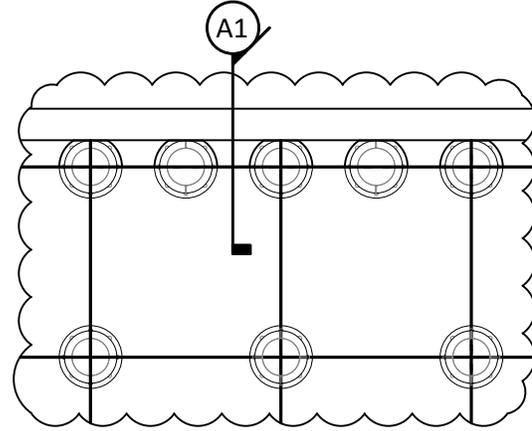

COLOCACIÓN PERIMETRAL DE BALDOSAS CON CORTE

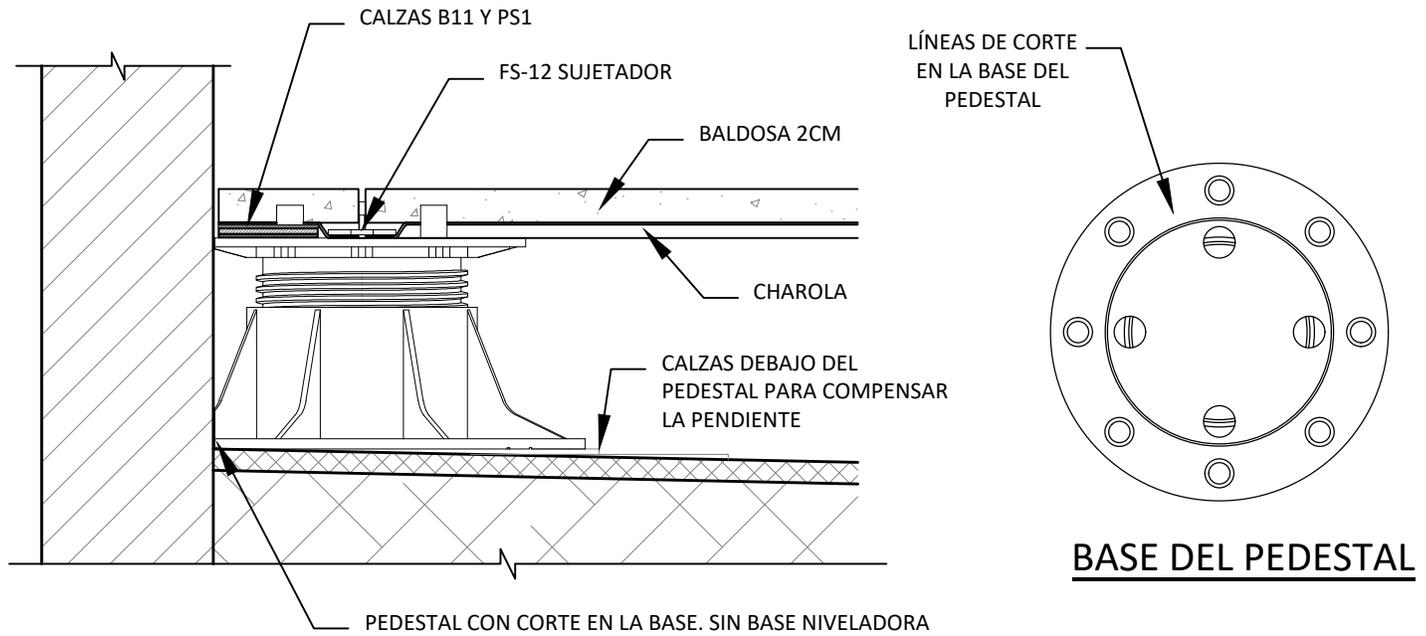


A1 DETALLE DE COLOCACIÓN

NOTAS GENERALES: APLICA A TODOS LOS PRODUCTOS ANTERIORES

1. LA INSTALACIÓN DEBE DE COMPLETARSE DE ACUERDO CON LAS ESPECIFICACIONES DE BISON.

2. DIBUJOS NO ESCALADOS

3. NOTA DEL CONTRATISTA: PARA MÁS INFORMACIÓN DE LOS PRODUCTOS Y COMPAÑÍA, VISITE www.Bisonip.mx

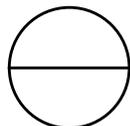

CHAROLAS CON SOPORTE PERIMETRAL

SOPORTE DE LAS CHAROLAS EN EL PERÍMETRO